



### Legende

- Lebensräume mit geringer bis mittlerer Bedeutung**
- Fettwiese mittlerer Standorte
  - magere Fettwiese mittlerer Standorte

- Defizitbereiche**
- Straße, Fußgängerwege

### Eingriffe


- Grenze Plangebiet
- geplante Verkehrsflächen
- geplante Grünflächen
- geplante Baufenster
- geplante Grundstücksgrenzen
- geplante Nutzungsgrenze
- Leitungsrecht

Gemeinde Rickenbach  
 Gemarkung Rickenbach  
 Bebauungsplan "Hinterm Schaffeld"

Umweltbericht - Bestand

PLAN M 1:1.500

	<b>GaLaPlan Kunz</b> Garten- und Landschaftsplanung	Stand 10.04.2018
	Am Schlipf 6      79674 Todtnauberg Tel: 07671/99141-21      www.kunz-galaplan.de	

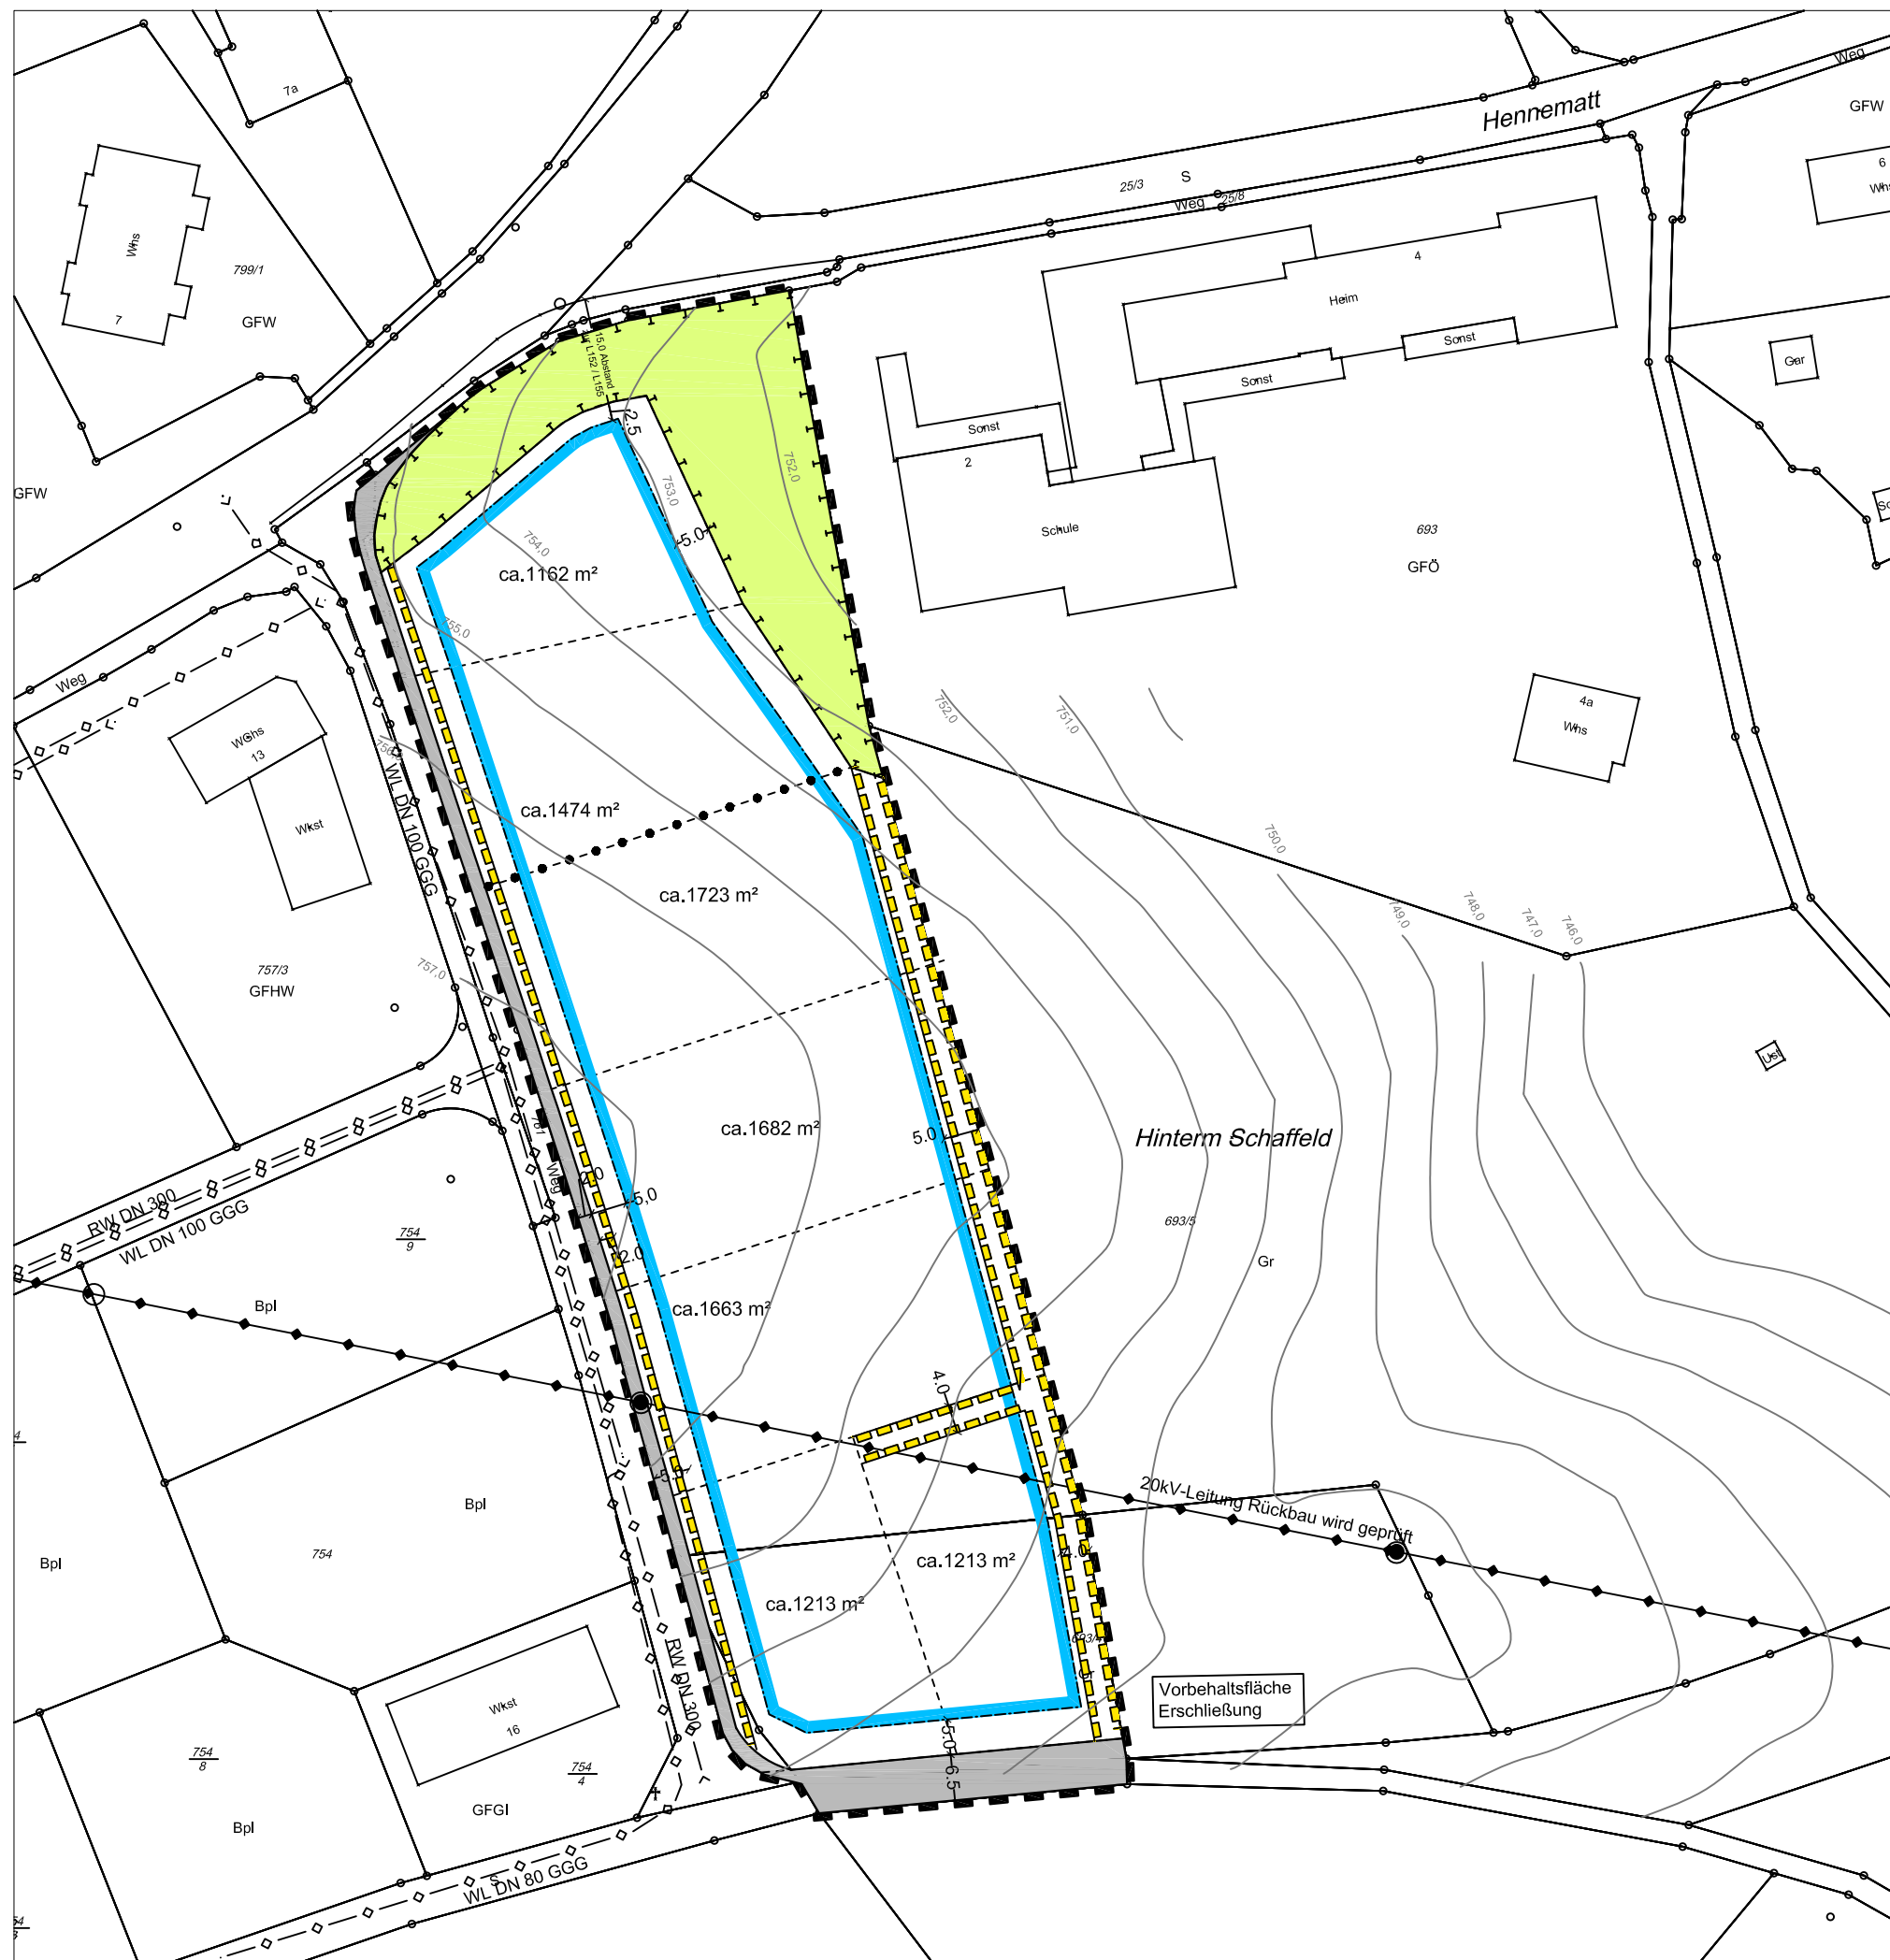

### Legende

#### Maßnahmen

- Grenze Plangebiet
- geplante Verkehrsflächen
- geplante Grünflächen
- geplante Maßnahmenfläche
- geplante Baufenster
- geplante Grundstücksgrenzen
- geplante Nutzungsgrenze
- Leitungsrecht

**Gemeinde Rickenbach**  
 Gemarkung Rickenbach  
 Bebauungsplan "Hinterm Schaffeld"  
 Umweltbericht - Maßnahmen Blatt 1  
 PLAN M 1:1.500